


”ZIEGELSTADL III 2.ÄNDERUNG”

LANDKREIS FREISING

ALLE GEMARKUNG NANDI STADT

1.0.0 FESTSETZUNG DURCH PLANZEICHEN

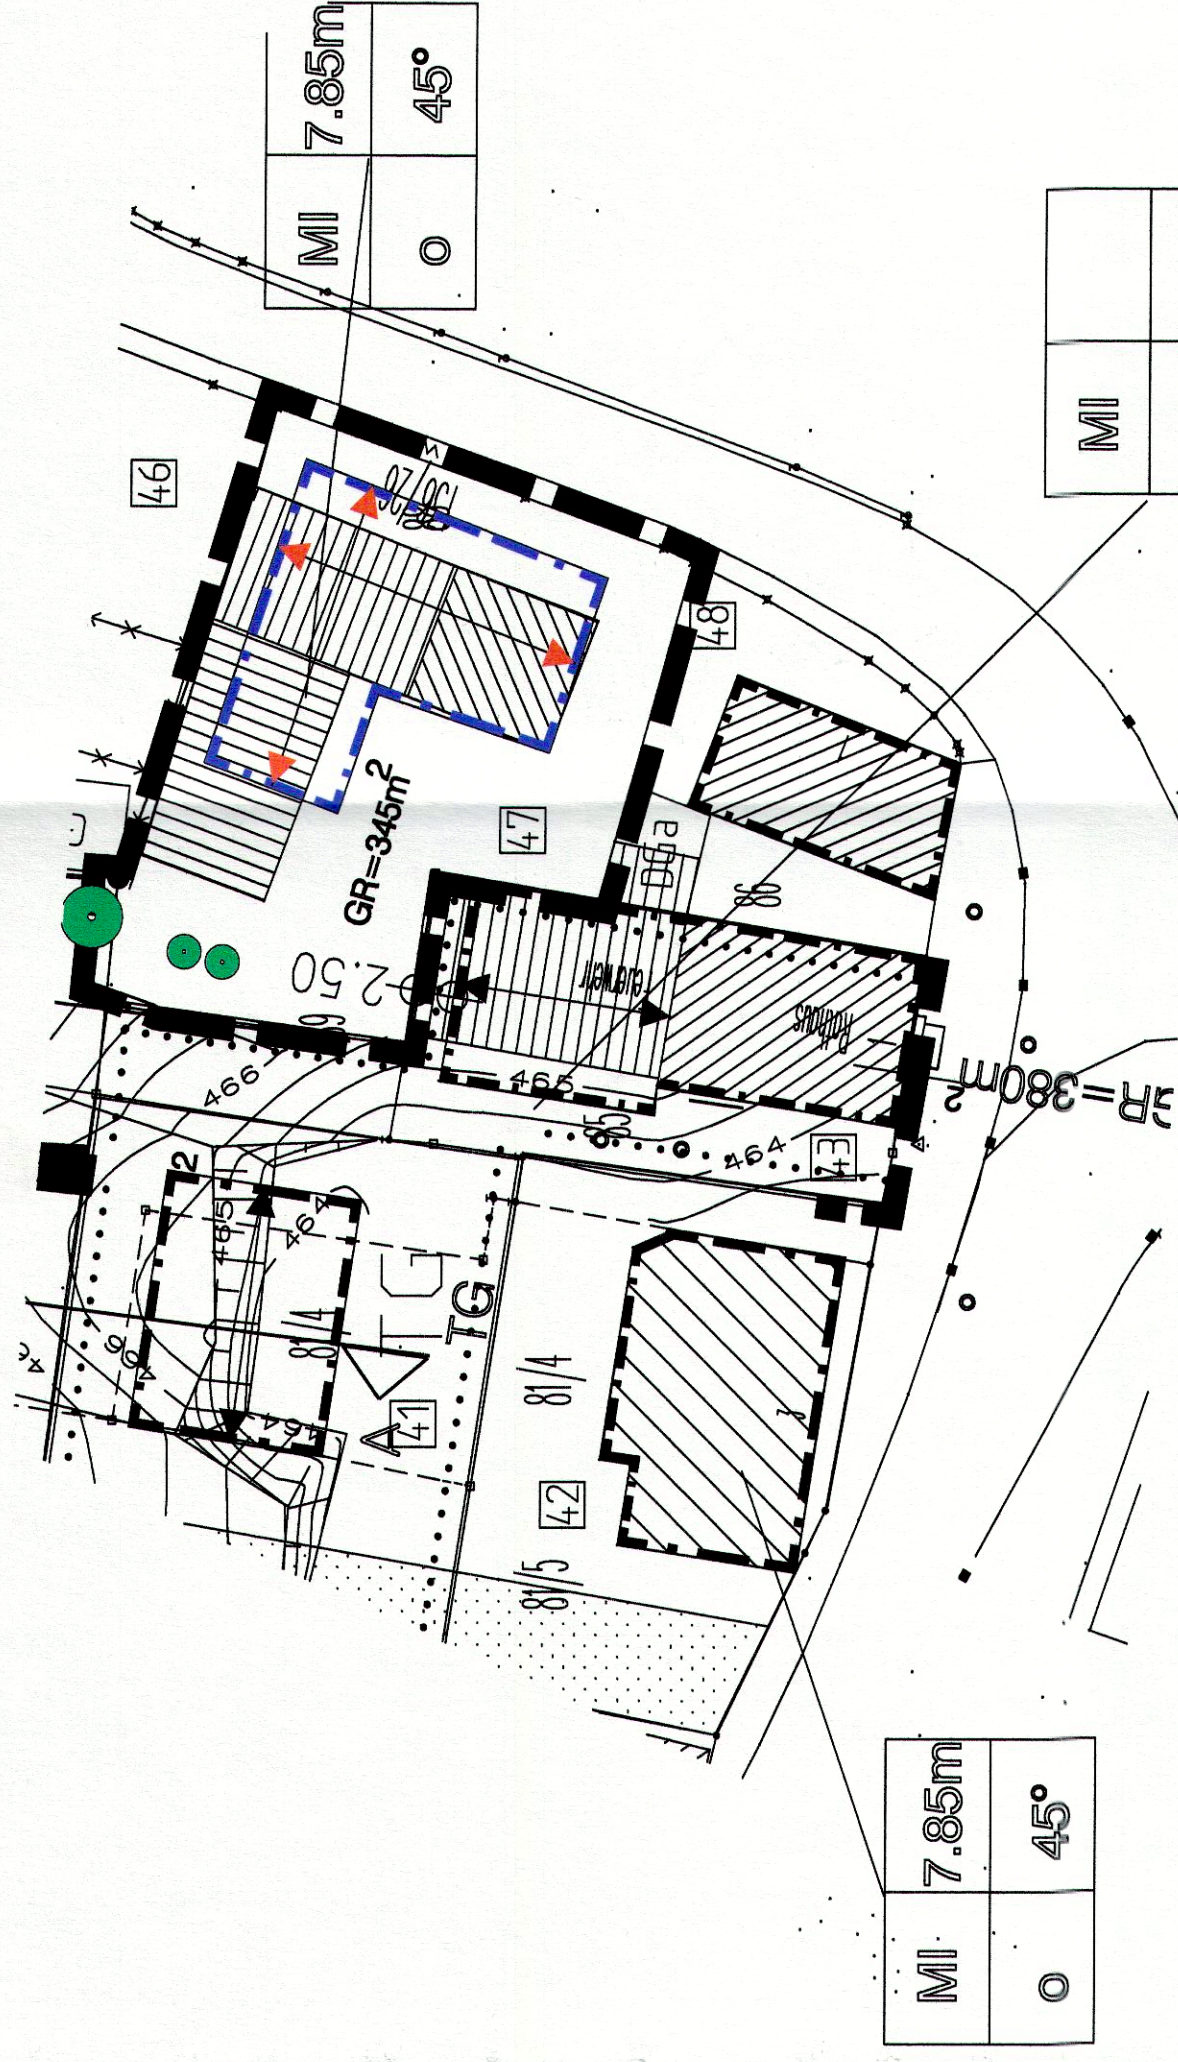

MI	A	$35^{\circ}-45^{\circ}$

2.ÄNDERUNG

ZUM BEBAUUNGSPLAN

BOOKS

DER MARKT NANDLSTADT, LANDKREIS FREISING, ERLÄSST AUFGRUND §§ 9 UND 10 DES BAUGESETZBUCHES (BauGB), DES ART. 23 DER GEMEINDEORDNUNG FÜR DEN FREISTAAT BAYERN (GO), DES ART. 91 DER BAYERISCHEN BAUORDNUNG (BayBO), DER BAUNUTZUNGSVERORDNUNG (BauNVO) IN DER FASSUNG VOM 23.01.1990 (BGBl. I S. 127) UND DER VERORDNUNG ÜBER DIE AUSARBEITUNG DER BAULEITPLÄNE UND DIE DARSTELLUNG DES PLANINHALTS (Planzeichenverordnung 1990 – PlanzV 90) VOM 18. DEZEMBER 1990 (BGBl. I S. 58) DIESEN BEBAUUNGSPLAN ALS

SATZUNG

ZUR 2. ÄNDERUNG DES BEBAUUNGSPLANES "ZIEGELSTADL III" DES MARKTES NANDLSTADT

1
 5

DIE FESTSETZUNGEN DES SEIT DEM 04.10.2000 RECHTSKRÄFTIGEN BEBAUUNGSPLANES "ZIEGLSTADL III" SIND BESTANDTEILE DIESER BEBAUUNGSPLANÄNDERUNG, SOFERN NICHT AUSDRÜCKLICH ABWEICHUNGEN ODER ÄNDERUNGEN NEU FESTGELEGT WERDEN.

1.0.0 FESTSETZUNGEN ZUM BEBAUUNGSPLAN

1.0.1  GRENZE DES RÄUMLICHEN GELTUNGSBEREICHES FÜR
DIE FLURNR. 81/4; 85

1.0.2 FOLGENDE PLANZEICHEN ÄNDERN SICH VON DER DARSTELLUNG HER

BAUGRENZE

1.0.3 FÜR DEN BEREICH NEU FESTGESETZT WURDE:

GRUNDFÄCHER

1.0.4 FÜR DEN BEREICH NEU FESTGESETZT WURDE:

FIRSTLINE

VERFAHRENSVERMERKE

2.1.0 DER MARKTRAT HAT IN SEINER SITZUNG VOM 17.04.2003 DIE ÄNDERUNG DES RECHTSVERBINDLICHEN BEBAUUNGSPLANES IM WEGE EINES VEREINFACHTEN ÄNDERUNGSVERFAHREN GEM. § 13 BAUGB. BESCHLOSSEN.

NANDLSTADT 12.12.2003

1. BÜRGERMEISTER

2.2.0 DIE BETEILIGUNG DER BETROFFENEN GRUNDSTÜCKSEIGENTÜMER SOWIE DER VON DER ÄNDERUNG BERÜHRTEN TRÄGER ÖFFENTLICHER BELÄNGE NACH § 13 BauGB HAT IN DER ZEIT VON 28.10.2003 BIS 03.12.2003 STATTGEFUNDEN. ✓

NANDLSTADT 12.12.2003

1. BÜRGERMEISTER

2.3.0 DER MARKTRAT HAT MIT BESCHLUSS VOM 11.12.2003
DIE ÄNDERUNG DES BEBAUUNGSPLANES UNTER ABWÄGUNG DER EINGEGANGENEN
STELLUNGNAHMEN UND ANREGUNGEN GEM. § 10 Bauplg ALS SATZUNG
BESCHLOSSEN.

NANDLSTADT	12.12.2003
------------	------------

1 RUFBERMEISTER

2.4.0 DER VERFAHRENSABSCHLUSS ZUR VEREINFACHTEN ÄNDERUNG DES BEBAUUNGSPLANES "ZIEGLSTADL III" WURDE AM 12.12.2003 GEM. § 12 BauGB ORTSÜBLICH BEKANNT GEMACHT. MIT DIESER BEKANNTMACHUNG IST DIE ÄNDERUNG DES BEBAUUNGSPLANES RECHTSVERBINDLICH. AUF DIE RECHTSFOLGEN DER §§ 44 UND 215 BauGB SOWIE AUF DIE EINSEHBARKEIT DER ÄNDERUNG DES BEBAUUNGSPLANES WURDE IN DER BEKANNTMACHUNG HINGEWIESEN.

NANDLSTADT 12.12.2003

SEKRET
BREM. DATUM: 19. JAN. 1951
1 BÜROGEHEIMTES

MARKT
LANDKREIS

BEBAUUNGSPLAN ZIEGELSTADL III 2. ÄNDERUNG

BEBAUUNGSPLAN

M. 1/500

ENTWURF
GEÄNDERT

17.04.2003
11.12.2003



NOTENFOLIO
02-03-04
PETER WACKER
ARCHITEKT
HARTL
1 RINGHEIMSTR.



Peter Wacker
Dipl.-Ing. Architekt VFA

Michael Wacker
Dipl.-Ing. Architekt

Bahnhofstr. 3
85405 Nandlstadt
Tel.: 08756/9805-0
FAX: 08756/9805-22
www.wacker-architekt.de
info@wacker-architekt.de