




**PLANAUSSCHNITT AUS DEM NEUAUFGESTELLTEN FLÄCHENNUTZUNGSPLAN DES MARKTES NANDLSTADT
IN DER FESTGESTELLTEN FASSUNG VOM 11.04.2019**

(ohne Darstellung der Geltungsbereiche der umgebenden Bestandsbebauungspläne)

Diese Unterlage ist Eigentum der Wacker Planungsgesellschaft mbH & Co. KG und ist urheberrechtlich geschützt.
Sie darf ohne ausdrückliche Genehmigung weder vervielfältigt noch Dritten zugänglich gemacht oder für Dritte verwendet werden.
Zuwendungen verpflichten zu Schadenersatz.
Copyright by Wacker Planungsgesellschaft mbH & Co. KG.

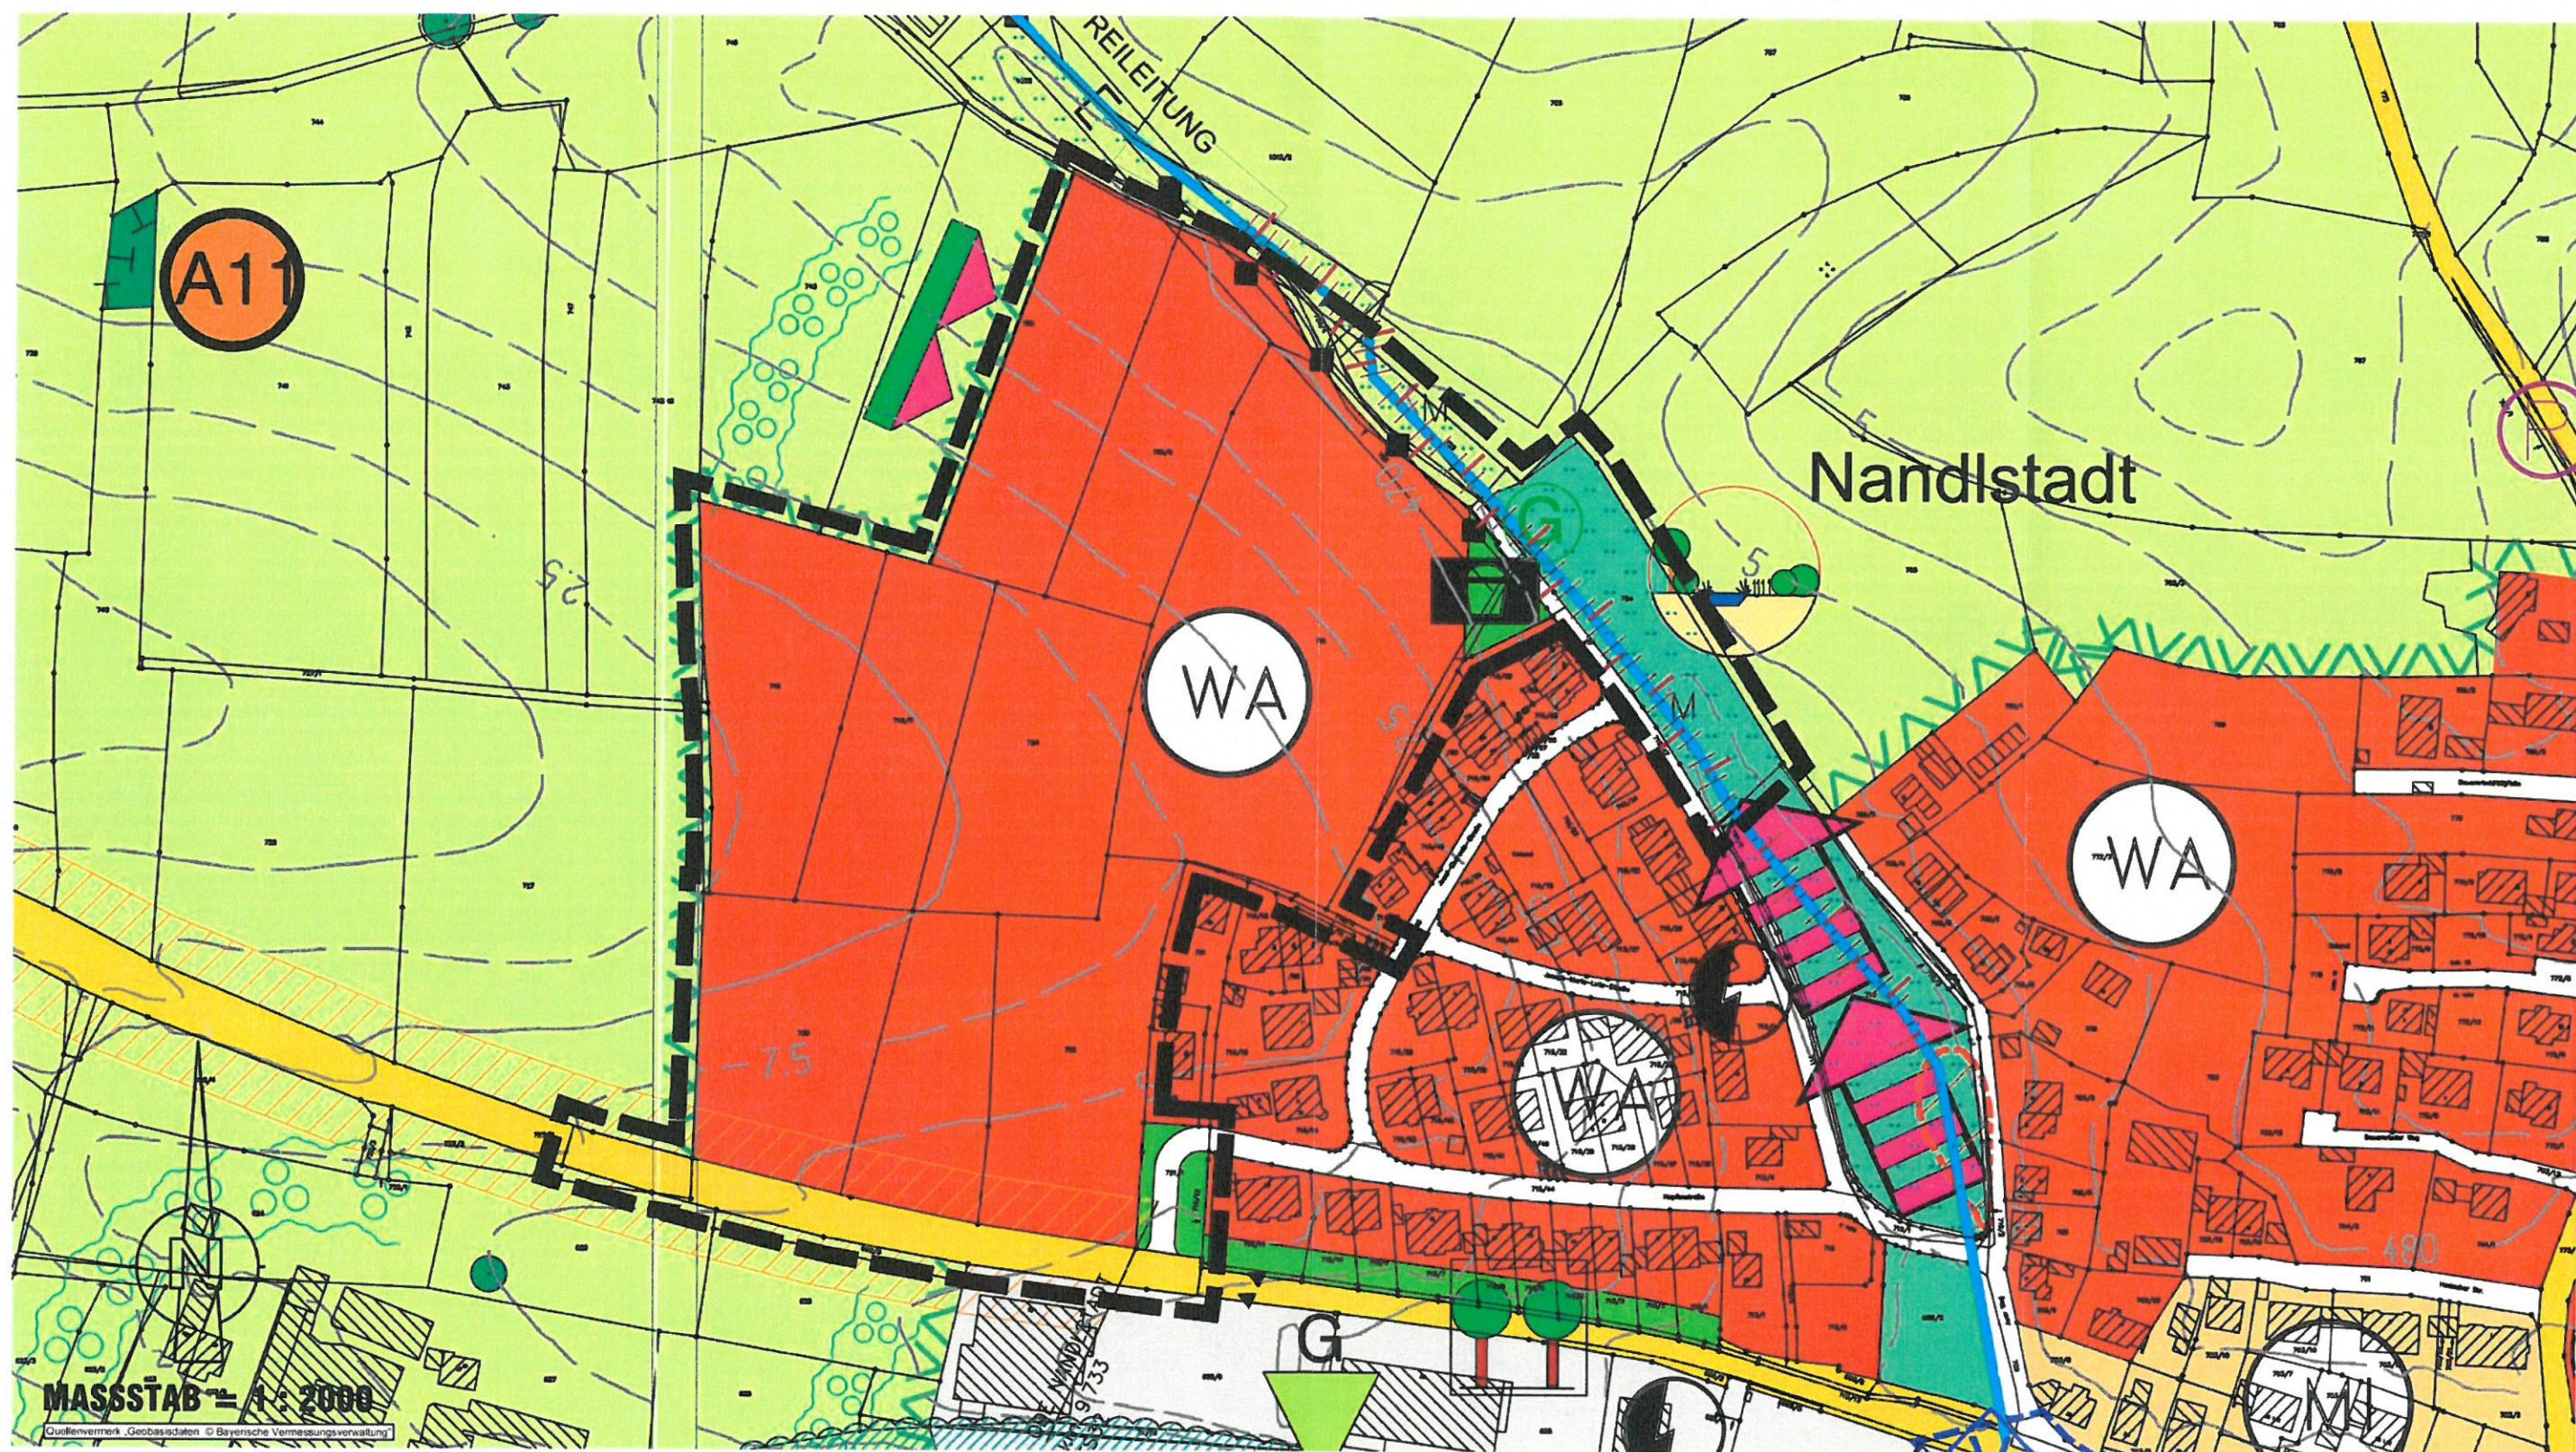

Stadtplanung Hochbau Wohnungswesen
Bauleitung Denkmalpflege Sanierungen
Wacker Planungsgesellschaft mbH & Co. KG

Peter Wacker Michael Wacker
Dipl.-Ing. Dipl.-Ing. Stadtplaner

Architekt Architekt VFA
Gundelfingerstr. 16 Bahnhofstr. 3
80805 München 85405 Nandlstadt
www.wacker-architect.de info@wacker-architect.de
Tel.: 08756/9605-0 Fax: 08756/9605-22

**BEBAUUNGSPLAN
"NORD WEST II"
MARKT NANDLSTADT
FNP-AUSSCHNITT**

DATUM: 21.11.2019 M 1:2000